

Gem. Tauberrettersheim

16. Aug. 2023

BGM K.F.

Landratsamt Würzburg · Postfach · 97067 Würzburg

Gegen Empfangsbekanntnis

Gemeinde Tauberrettersheim
vertr. durch die 1. Bürgermeisterin
Frau Katharina Fries
Judenhof 1
97285 Tauberrettersheim

Unser Zeichen:
DF-2023-3
(Bitte bei Antwort angeben)

Ihr Zeichen:
Ihre Nachricht vom:

Ansprechpartner:
Frau Melchior

Telefon: 0931 8003-54 17
Fax: 0931 8003-90-54 17
E-Mail:
t.melchior@lra-wue.bayern.de
Zimmer-Nr. 538

Würzburg, 10.08.2023

Vollzug des Bayerischen Denkmalschutzgesetzes

Bauherr: Gemeinde Tauberrettersheim
Baugrundstück: Tauberrettersheim, , Flnr. 3309, 3307
Maßnahme: Archäologische Ausgrabung für Erschließung Baugebiet "40 Gärten"
Denkmalnummer: D-6-6525-0002 D-6-6525-0005 D-6-6525-0003

Sehr geehrte Frau 1. Bürgermeisterin Fries,

im Bereich der o.g. Planung sind am 24.07.2023 die denkmalpflegerisch notwendigen Untersuchungen durchgeführt worden und damit die notwendigen archäologischen Untersuchungen abgeschlossen.

Die Grundstücke werden deshalb vom Landratsamt Würzburg, Untere Denkmalschutzbehörde, im Einvernehmen mit Herrn Dr. Merkl vom Bayerischen Landesamt für Denkmalpflege, gemäß dem Erlaubnisbescheid in seinem archäologisch untersuchten Teil zur bauseitigen Nutzung freigegeben. (vgl. Freigabeplan)
Befunde wurden festgestellt und untersucht.

Es wird ausdrücklich darauf hingewiesen, dass dennoch bei Bodeneingriffen in bisher nicht untersuchten Arealen Bodendenkmäler auftreten können. Für weitere Bodeneingriffe in archäologisch bisher nicht untersuchten Bereichen des Grundstücks ist ein erneutes Erlaubnisverfahren nach Art. 7 Abs. 1 BayDSchG notwendig.

Ein herzlicher Dank ergeht auch von Herrn Dr. Merkl für die gute Zusammenarbeit.

Mit freundlichen Grüßen



Melchior

Anlage:
1 Freigabeplan

Hausanschrift
Zeppelinstraße 15
97074 Würzburg
poststelle@lra-wue.bayern.de
www.landkreis-wuerzburg.de

Öffnungszeiten
Mo - Fr. 7:30 - 12:00 Uhr
Mo + Do. 14:00 - 18:30 Uhr


Sie erreichen uns
über die Buslinien 6, 10, 16 und 34

Behindertenparkplätze und Barrierefreier Zugang
im bzw. über den Innenhof des Landratsamtes

Steuernummer:
USt-ID:

Bankverbindungen
Sparkasse Mainfranken Würzburg
IBAN DE36 7905 0000 0042 2303 83
BIC BYLADEM1SWU

VR-Bank Würzburg eG
IBAN DE92 7909 0000 0006 1817 32
BIC GENODEF1WU1
Gläubiger-ID DE04WUE00000033847

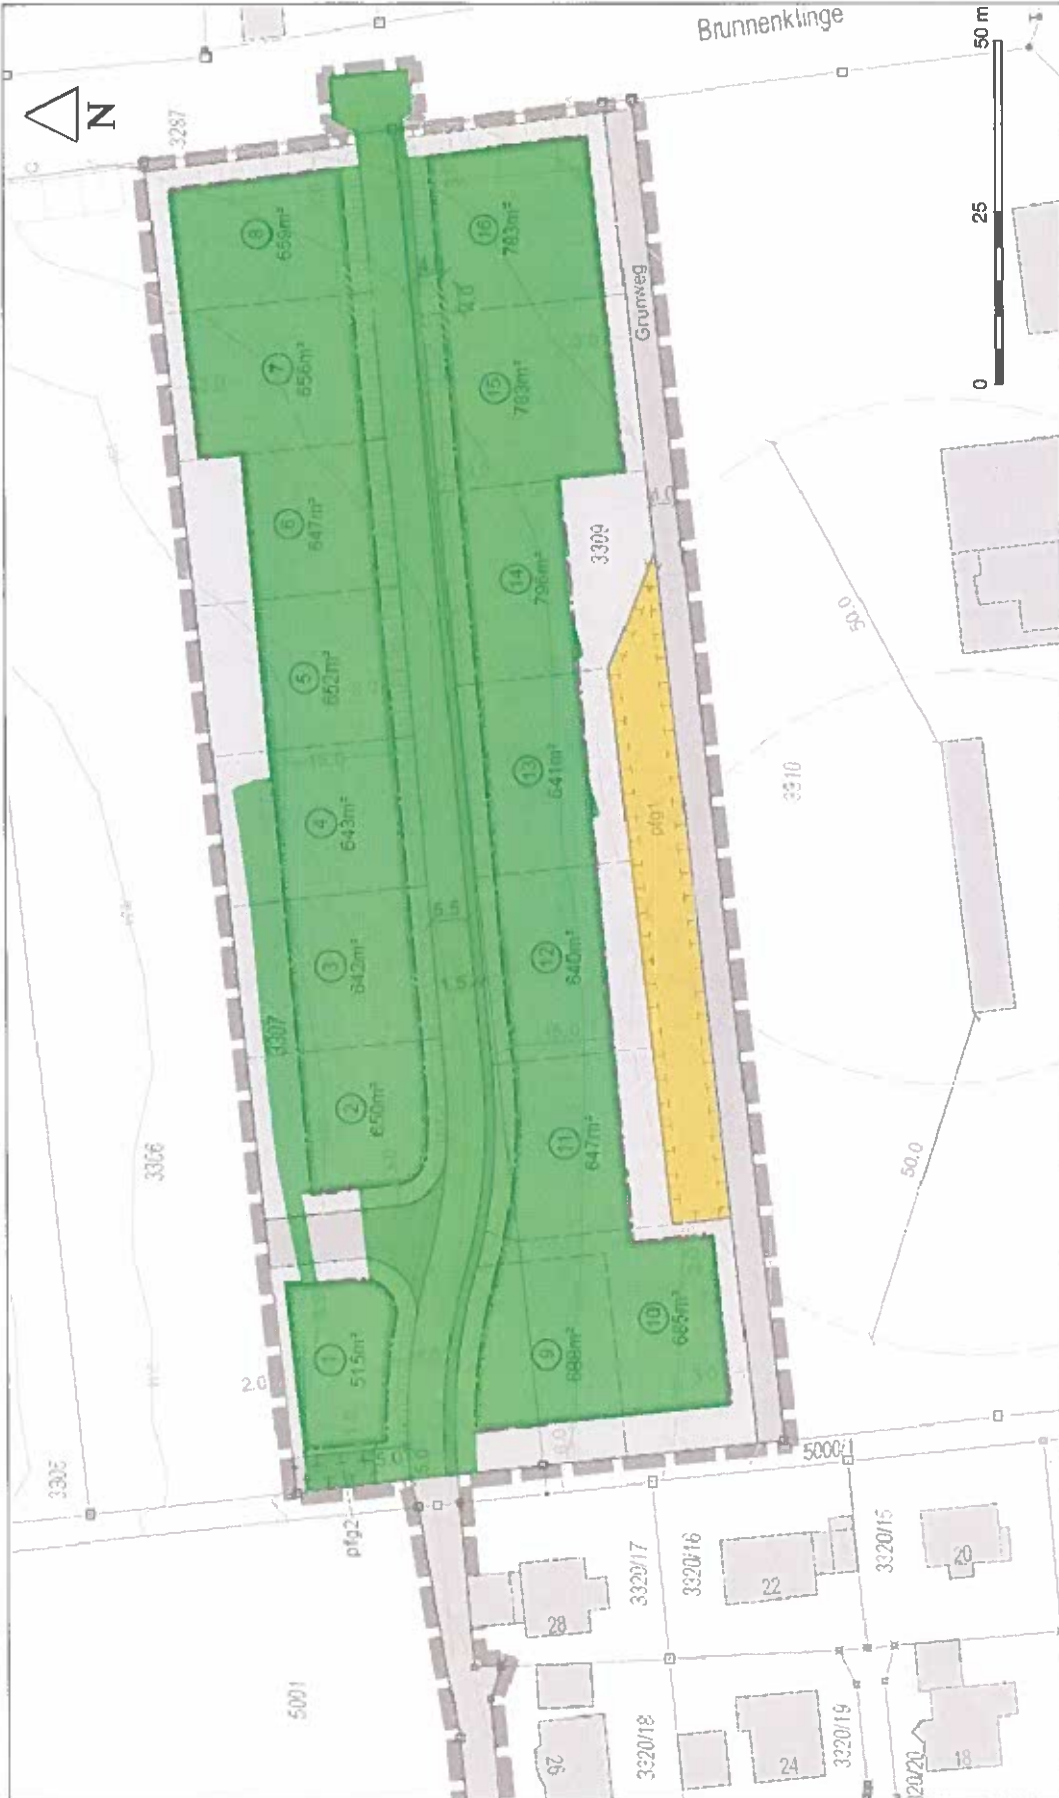

Grundlage: Baufenster des BP-Entwurfes vom 15.02.2023

Legende

- Freigabe komplett
- Freigabe bis 0,4 m Eingriffstiefe
(z.B. flache Pflanzgruben)



Gmde.: Tauberrettersheim
Gmkg: Tauberrettersheim
Landkreis: Würzburg

Maßstab: 1:750
Zeichner: T. Wanke
Datum: 03.08.2023

P-2022-2773-2 Tauberrettersheim BP "40 Gärten"
Freigabeflächen Bodendenkmalpflege, Stand 03.08.2023