


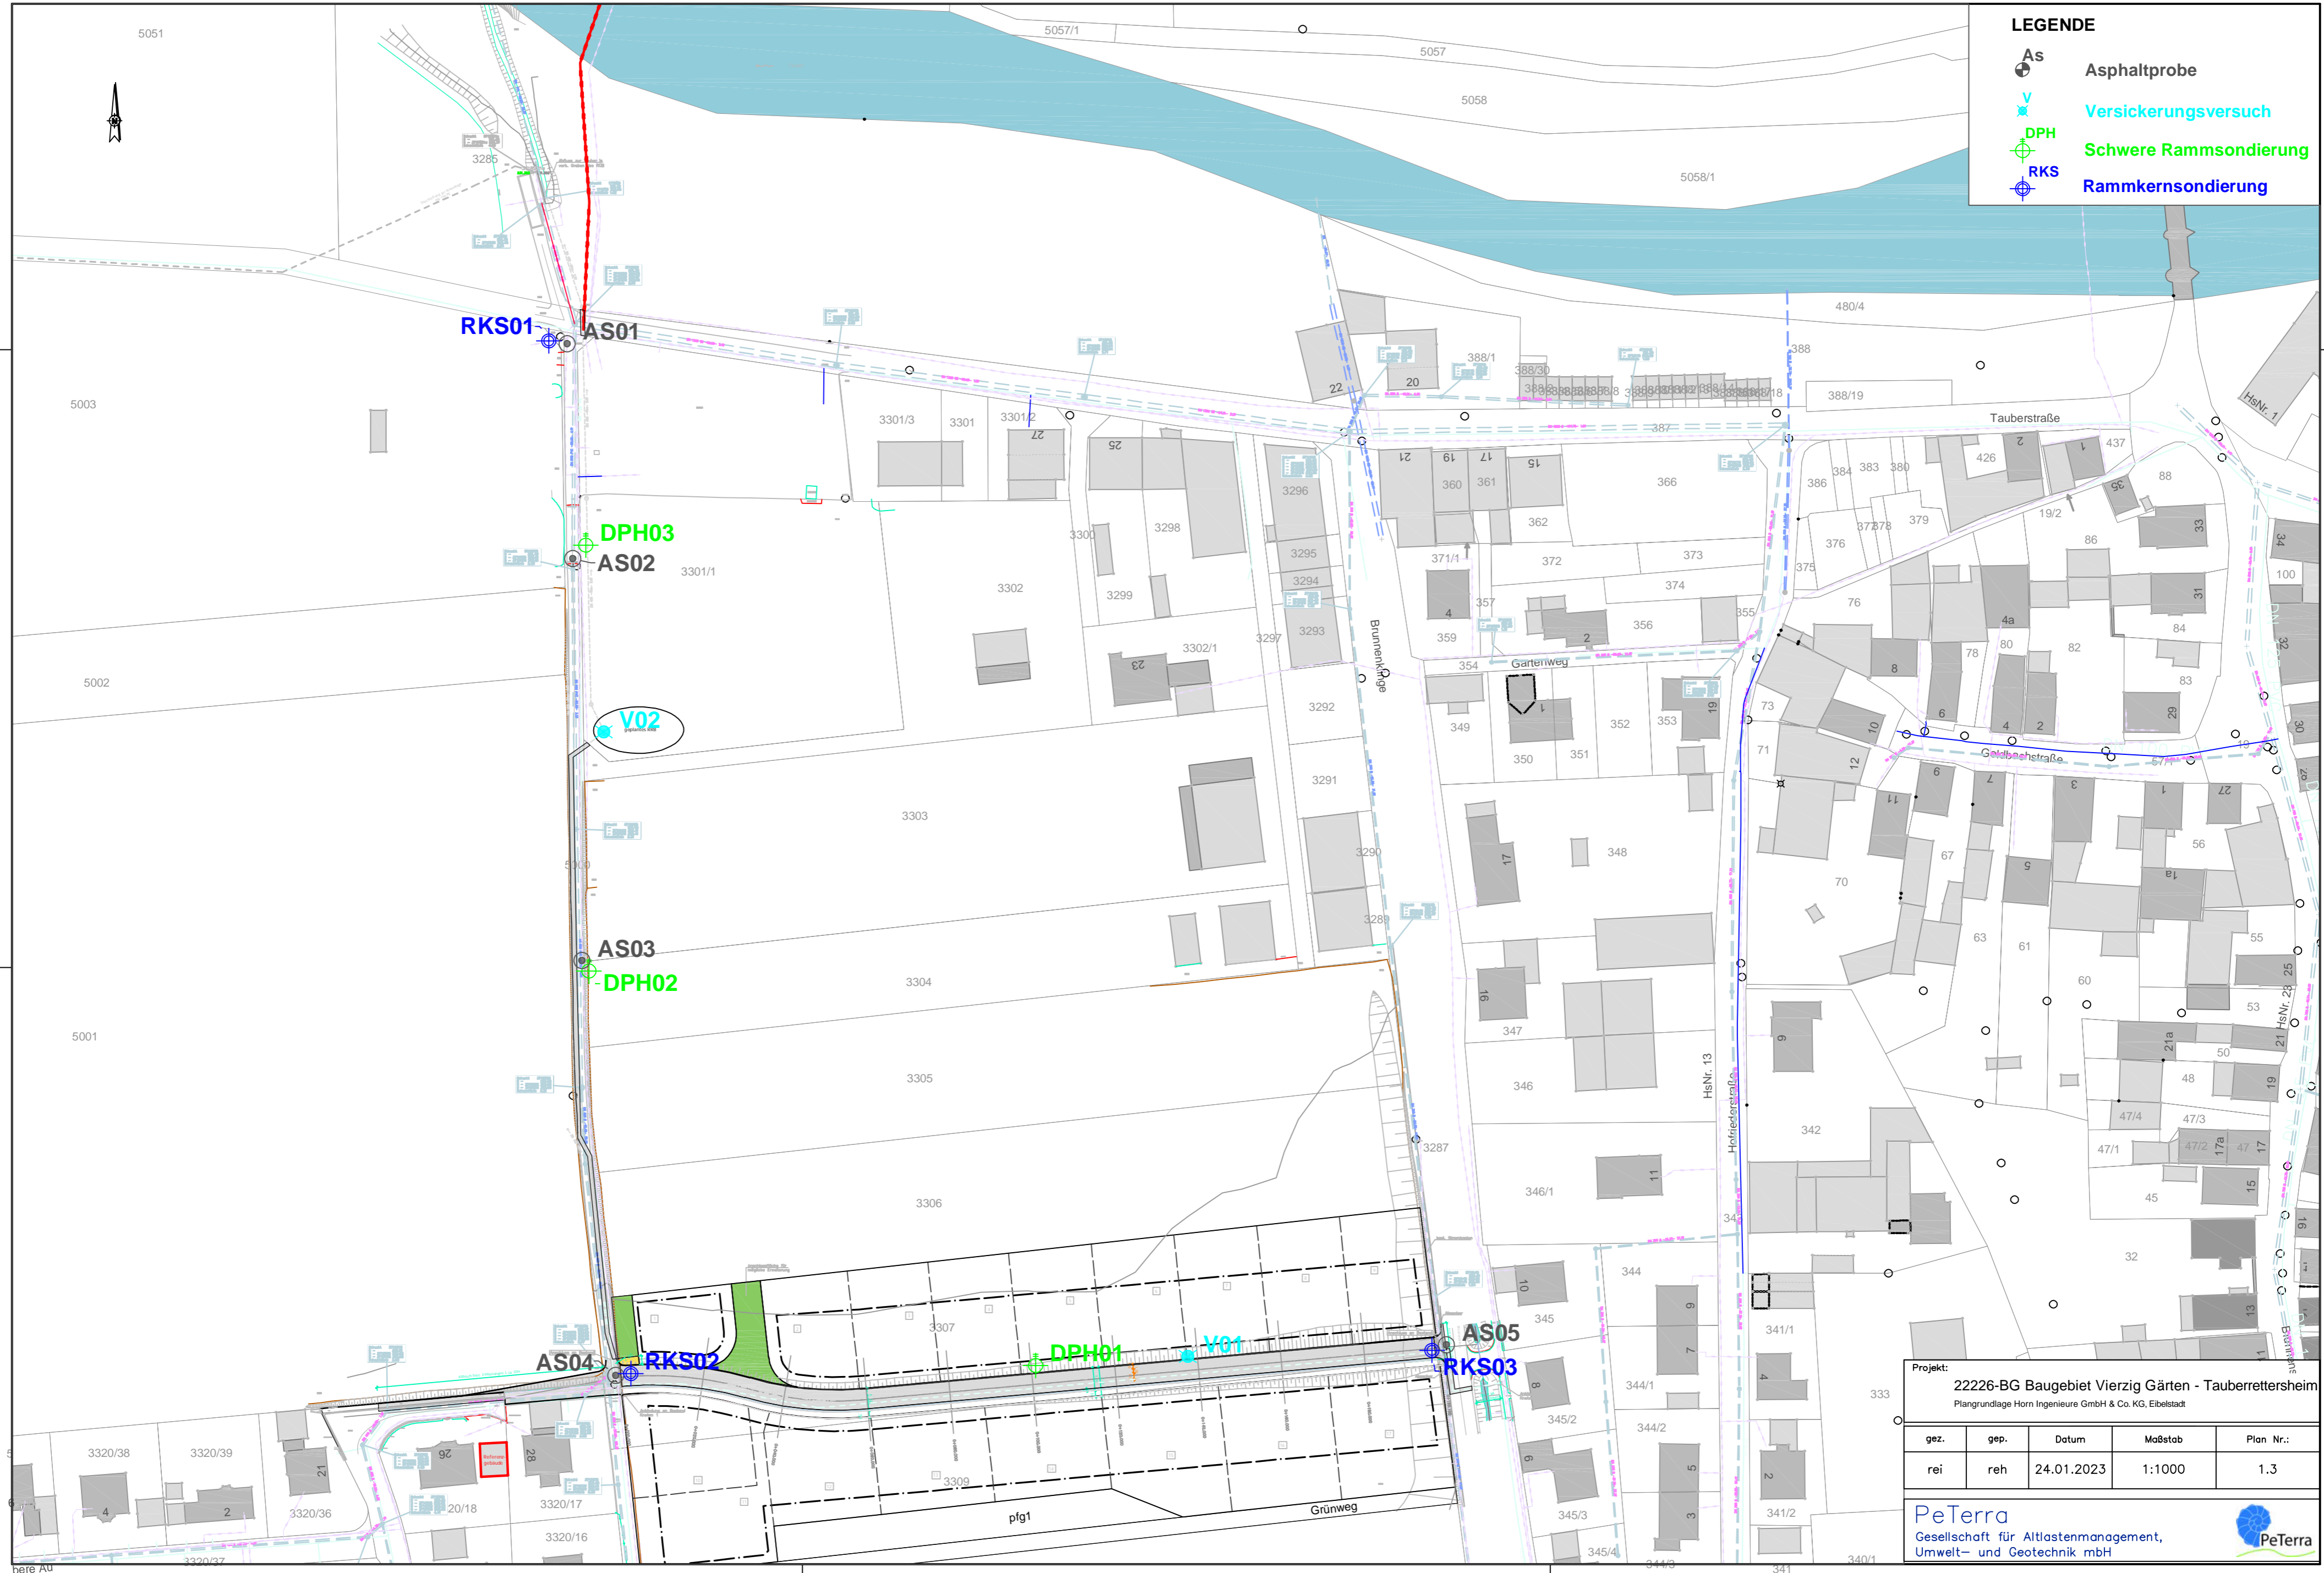


LEGENDE

-  **As** Asphaltprobe
-  **V** Versickerungsversuch
-  **DPH** Schwere Rammsondierung
-  **RKS** Rammkernsondierung



Projekt:
 22226-BG Baugebiet Vierzig Gärten - Tauberrettersheim
 Plangrundlage Horn Ingenieure GmbH & Co. KG, Eibelstadt

gez.	gep.	Datum	Maßstab	Plan Nr.:
rei	reh	24.01.2023	1:1000	1,3