


Legende

Auffüllung	feinsandig	Hangschutt	humos
Kies	Löß	Mutterboden	org. Beimengung
Schluff schluffig	steinig	tonig	

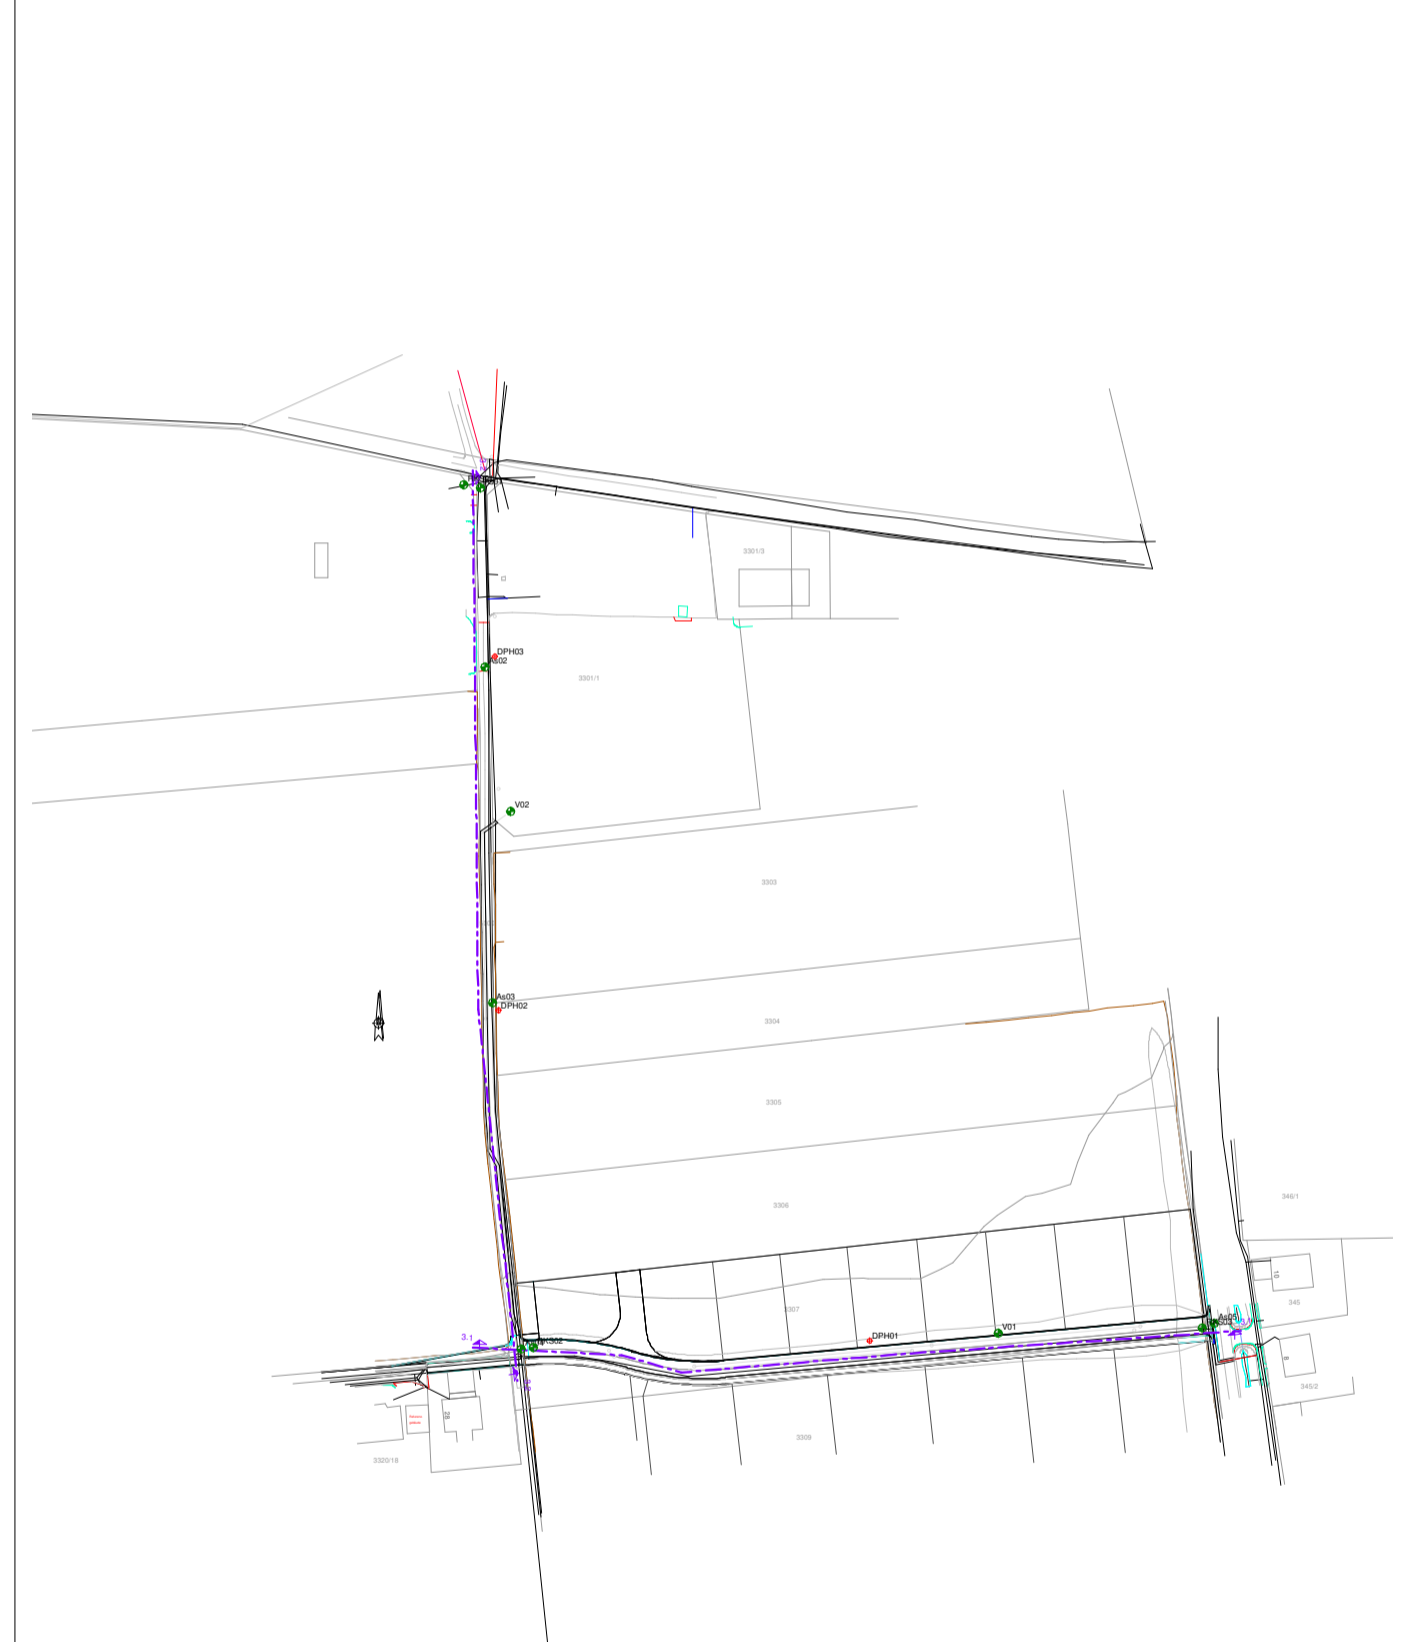


PeTerra Gesellschaft für Altlastenmanagement
 Umwelt- und Geotechnik mbH
 conneKT 13, 97318 Kitzingen
 Tel: 09321/26493-80, Mail: info@peterra.de
 Auftraggeber: Gemeinde Tauberrettersheim
 Marktplatz 1, 97285 Röttingen

Projekt Nr.: 22226-BG
 Projekt: Baugebiet Vierzig Gärten - Tauberrettersheim

Planinhalt: Geotechnischer Schnitt 3.1

Maßstab: 1:25/1:300	Datum: 09/2022 - 01/2023	Aktenzeichen: 22226-G01
Bearbeiter: pol/mrx/grz/oeH	Gezeichnet: oeh	Plan- bzw. Anlagen Nr.: 3.1
Geprüft: grz	26.01.2023	
	27.01.2023	

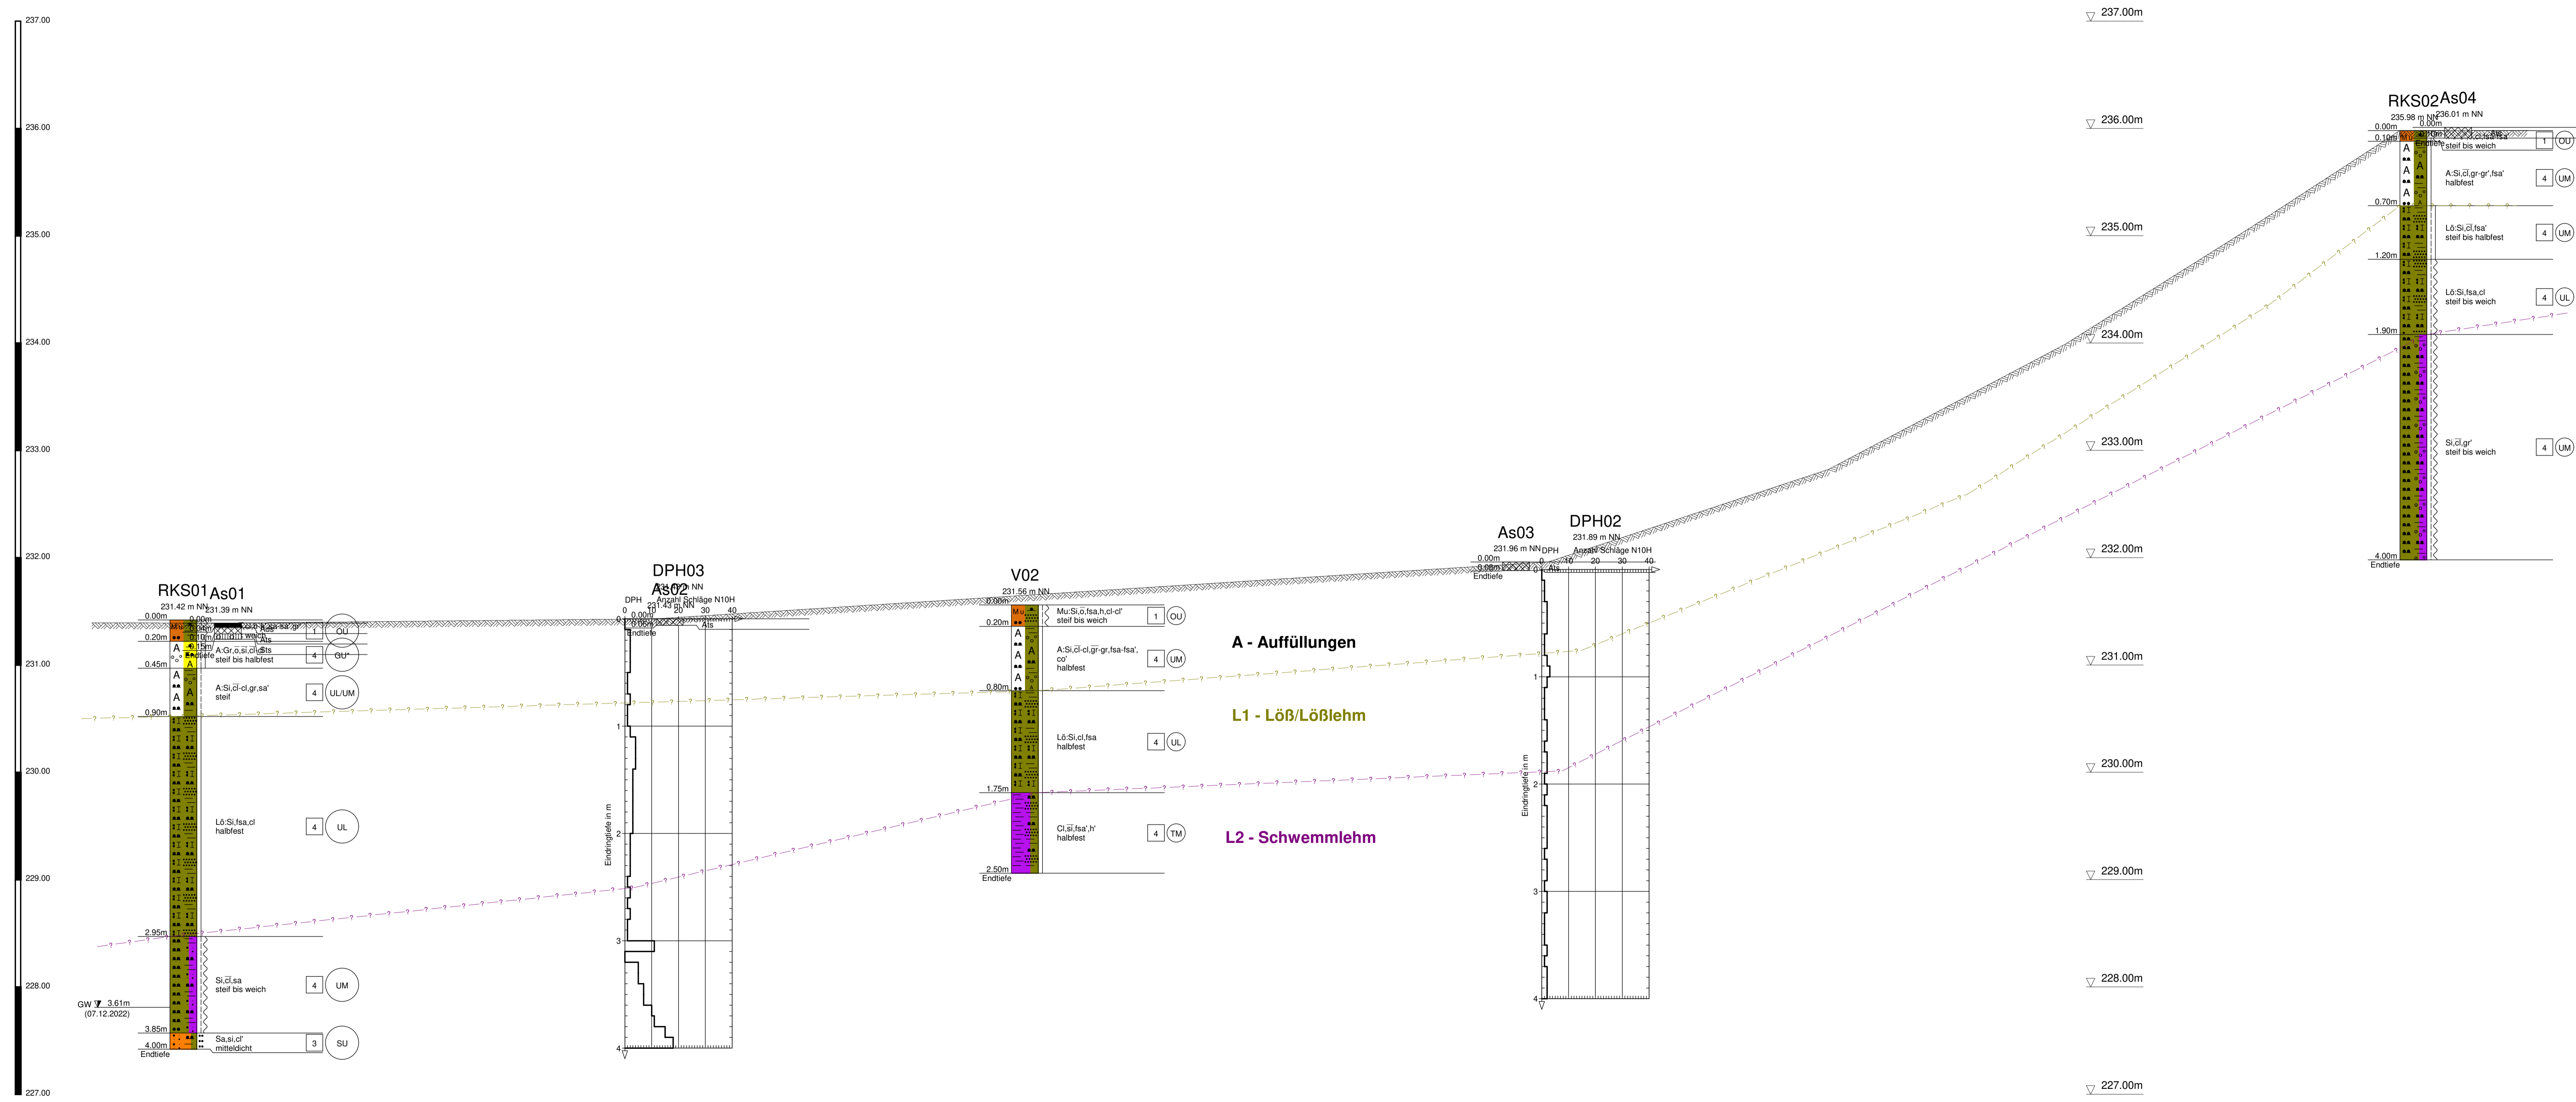

Legende

Proben	Wasserstände	Beschaffenheit nach DIN 4023	
<input type="checkbox"/> Gestörte Probe	GW Änderung des WSP	weich	halbfest
		steif	mitteldicht



PeTerra Gesellschaft für Altlastenmanagement
 Umwelt- und Geotechnik mbH
 conneKT 13, 97318 Kitzingen
 Tel: 09321/26493-80, Mail: info@peterra.de
 Auftraggeber: Gemeinde Tauberrettersheim
 Marktplatz 1, 97285 Röttingen

Projekt Nr.: 22226-BG
 Projekt: Baugebiet Vierzig Gärten - Tauberrettersheim

Planinhalt: Geotechnischer Schnitt 3.2

Maßstab: 1:25/1:300	Datum: 09/2022 - 01/2023	Aktenzeichen: 22226-G01
Bearbeiter: pol/mrx/grz/oeH	Gezeichnet: oeh	Plan- bzw. Anlagen Nr.: 3.2
Geprüft: grz	26.01.2023	
	27.01.2023	